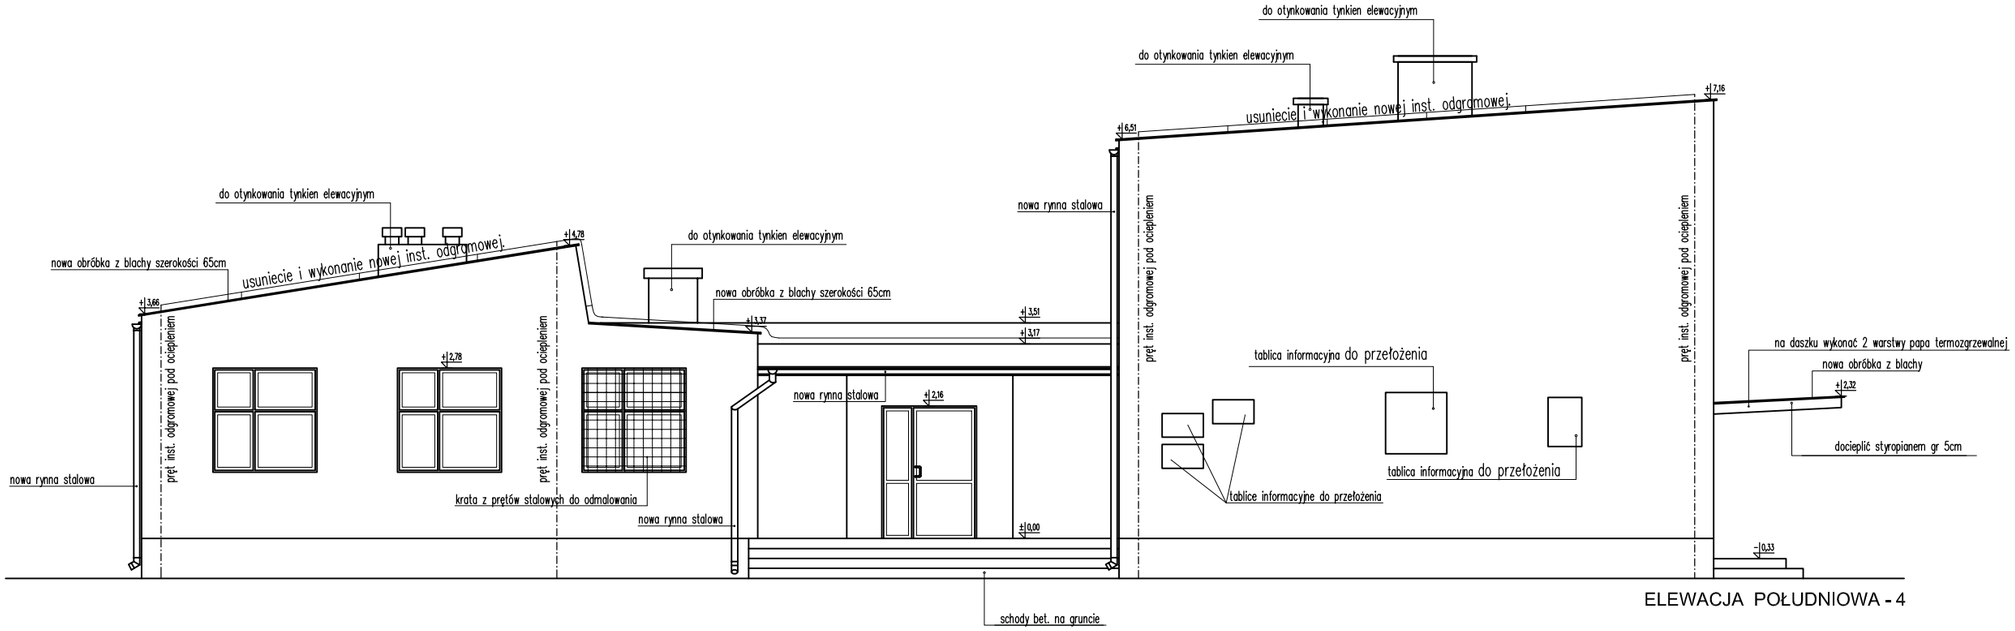

ELEWACJA POŁUDNIOWA - 4

ZWODY INSTALACJI ODGROMOWEJ

Wymienić zwody instalacji odgromowej w miejscach jak pokazano na elewacji

zwody z prętów ZN ø 8mm

zwody prowadzić w rurkach poliwinylowych , ognioodpornych ø 18mm

ZK–złącza kablowe 1,6m od terenu

Uwaga: –Wyminić wystkie kratki wentylacyjne na elewacjach

–Założyć nowe parapety tak aby wystawały poza lico ocieplonej ściany.

–Zdemontować instalację odgromową scian i wykonać nową pod ociepleniem

–Sciany zewnętrzne docieplić styropianem EPS 040 gr. 15 cm

–Ościeża okienne ocieplić styropianem EPS 040 grubości 2cm

–Ściany piwniczne i fundamentowe docieplić styrodurem gr 12cm, wykonać izolację przeciwwilgociową

–Uzupełnić ubytki płytek na tarasie

–Odmalować istniejące balustrady

–Wymienić wszystkie obróbki blacharskie.

–Nad wejściem głównym i bocznym do budynku położyć 2xwarstwa papy termozgrzewalnej

–Schody oznaczone Ⓘ rusunąć wraz z konstrukcją daszu, wykonać nowe schody.

–Projekt rozpatrywać jako całość dokumentacji!!

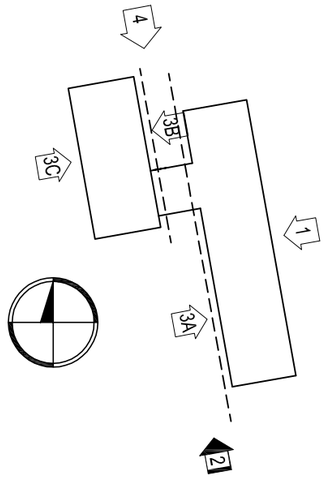

PRACOWNIA PROJEKTOWA
"MAXPOL"
Żeromskiego 51a
tel. (048) 385–09–57

	imię i nazwisko	nr upr. bud.	data:	podpis:
projektant:	mgr inż. arch. Jacek Kapusta	UAN-II-K-8386/137/86	01.2014	
sprawdził:				
opracowanie:				

FAZA: BUDOWLANO - WYKONAWCZY

Obiekt:	Inwestor:	skala:
Budynek Szkoły	Gmina Głowaczów 26-903 Głowaczów, ul Rynek 35	1:100
Adres	Tytuł rysunku:	nr rysunku:
26-903 Głowaczów, Ursynów	ELEWACJA POŁUDNIOWA - 2	2/A

Niniejszy projekt jest własnością jego autorów. Kopiowanie, publikowanie oraz wykorzystanie projektu do jakichkolwiek innych celów bez wiedzy i zgody autorów jest zabronione na mocy Ustawy o Prawie Autorskim i prawach pokrewnych z dnia 4 lutego 1994 r. (Dz. U. z 1994r., nr 24, poz.83)