



ELEVACJA ZACHODNIA - 3A

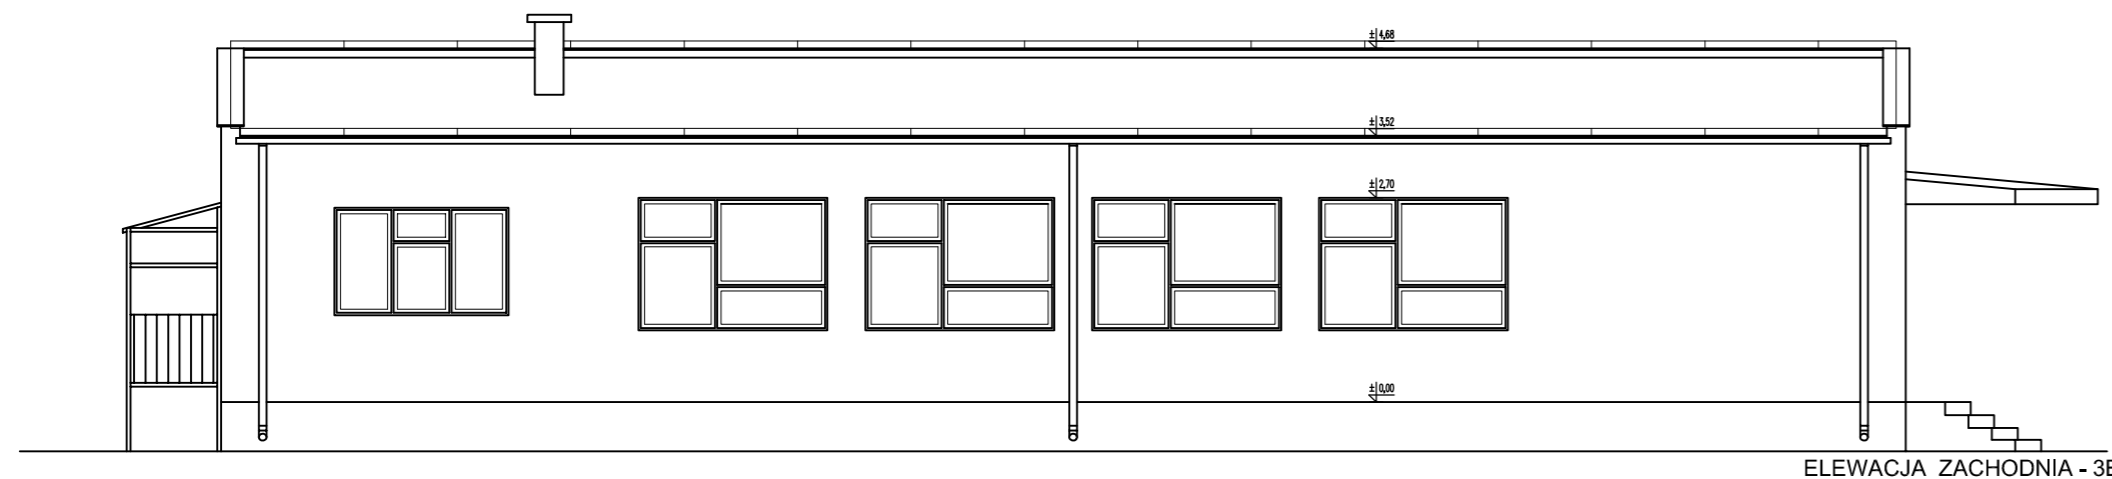

ELEVACJA ZACHODNIA - 3B

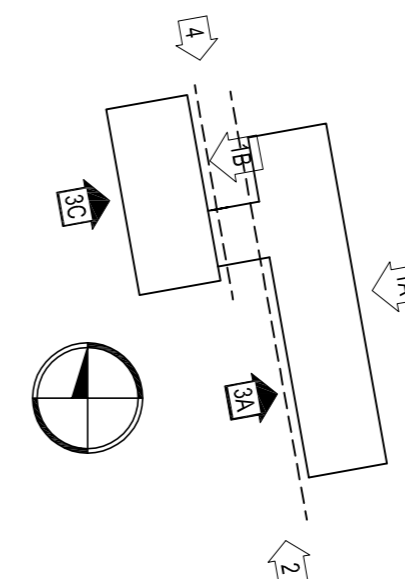

 PRACOWNIA PROJEKTOWA "MAXPOL" Zeromskiego 51a tel. (048) 385-09-57	projektant:	mgr inż. arch. Jacek Kapusta	nr upr. bud.	UAH-K-8386/137/86	data:	01.2014	podpis:
	sprawdził:						
	opracowanie:						
	FAZA: INWENTARYZACJA						
Obiekt:	Budynek Szkoły		Inwestor:	Gmina Głowaczów 26-903 Głowaczów, ul Rynek 35		skala:	
Adres:		26-903 Głowaczów, Ursynów		Tytuł rysunku:		nr rysunku:	
		ELEVACJA ZACHODNIA - 3A, 3B				1:100 3/IN	
<small>Niniejszy projekt jest własnością jego autorów. Kopiowanie, publikowanie oraz wykorzystanie projektu do jakichkolwiek innych celów bez wiedzy i zgody autorów jest zabronione na mocy Ustawy o Prawie Autorskim i prawach pokrewnych z dnia 4 lutego 1994 r. (Dz. U. z 1994r., nr 24, poz.83)</small>							