


# PRZEKRÓJ B-B SKALA 1:100

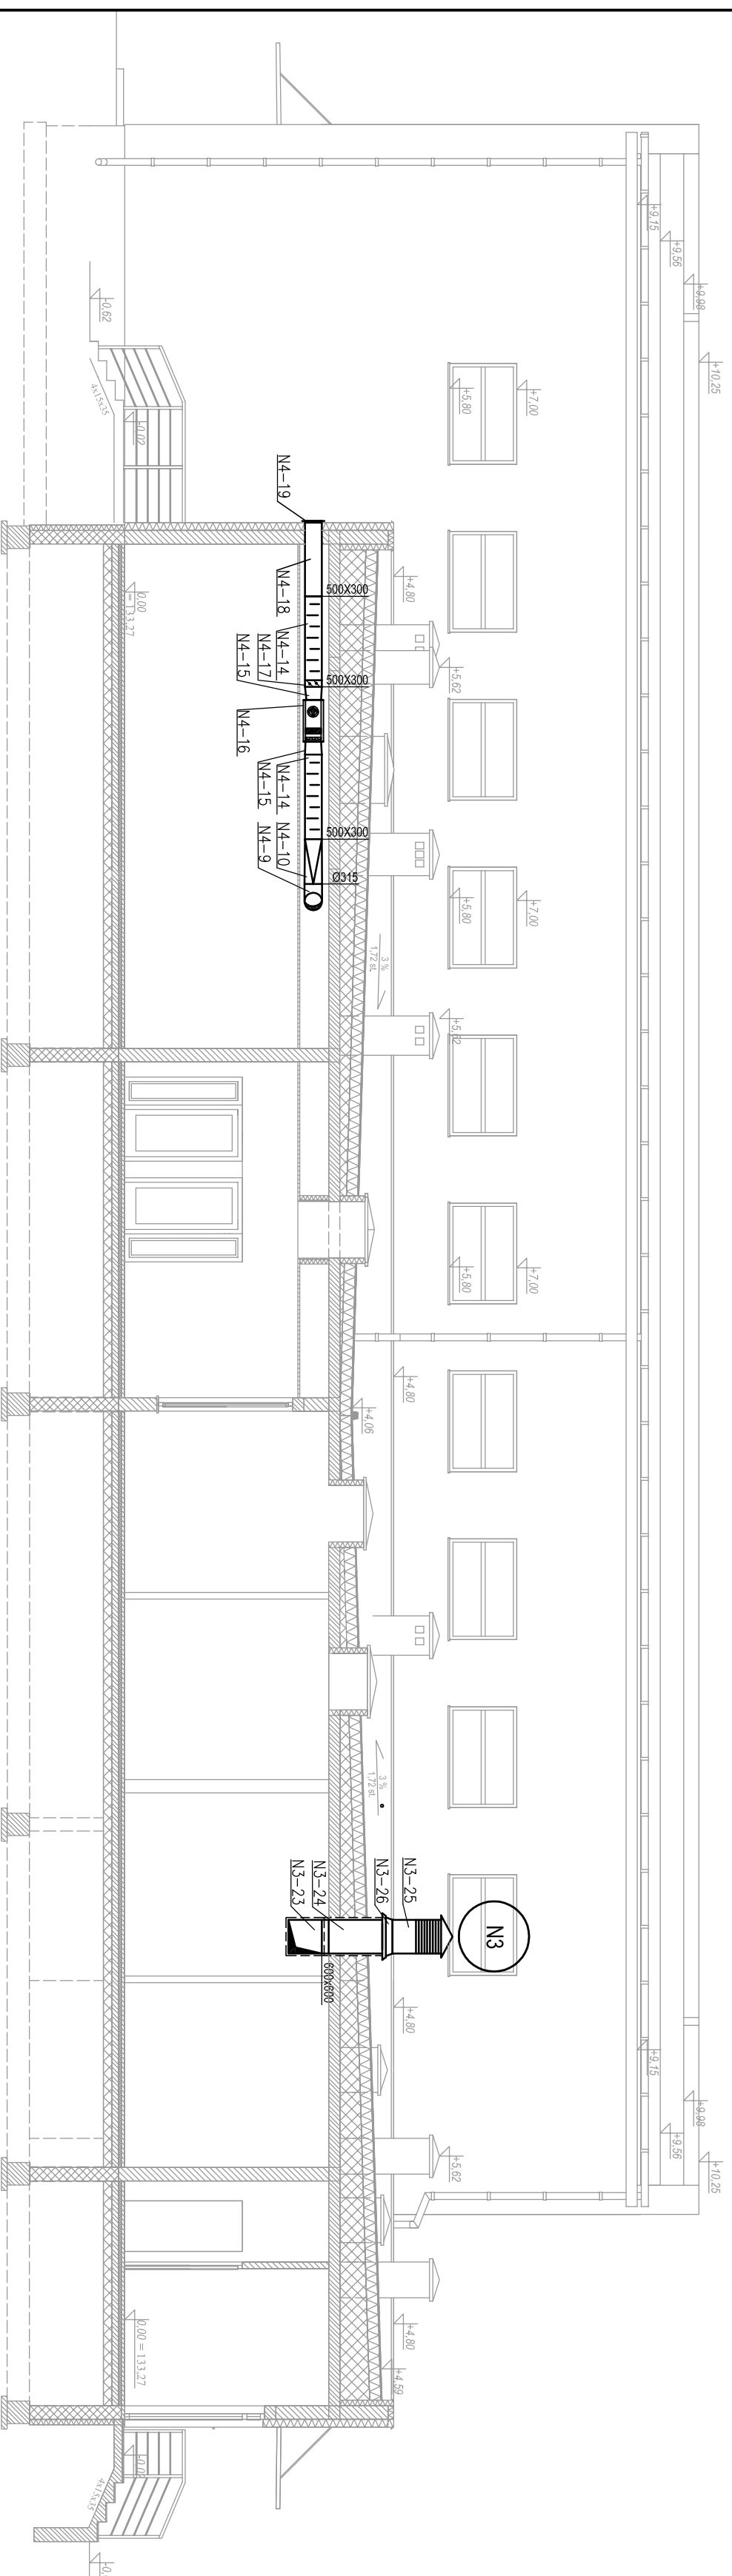

-	10.2012	PIERWSZA EDYCJA	
REW.:	DATA:	OPIS ZMIAN:	RYS.:

Nazwa i adres obiektu  
**SALA GIMNASTYCZNA WRAZ  
 ZE STOLÓWKĄ PRZY ZESPOLE SZKÓŁ  
 OGÓLNOKSZTAŁCĄCYCH W BRZÓZIE**

Investor  
 GMINA GŁOWACZÓW  
 UL. RYNEK 35  
 26-903 GŁOWACZÓW

ROYAL PROJEKT A.U.H.  
 ul. Świątkowska 17  
 26-600 RĄDOM  
 tel. 48 363 71 31  
 fax. 48 363 10 80  
 kom 601 315 174  
 601 315 156  
 info@royalprojekt.pl

Treść opracowania  
**INSTAL. WENTYLACJI MECHANICZNEJ**

**PRZEKRÓJ B-B**

Etap inwestycji  
**PROJEKT BUDOWLANY WYKONAWCZY**

Branża	DATA	Skala
SANITARNA	10.2012	1:100

Projektant	Podpis
mgr Inż. Teresa Świątkowska nr upr. UAN-IL-K-8386/142/81	

Sprawdzający	Podpis
Inż. Anna Satacińska nr upr. MAZ/0203/PWOS/06	

Opracowujący	Podpis
mgr Inż. Małgorzata Morawska	

Kierownik pracowni	Podpis
Inż. Alojzy Jazdzyk	

Numer umowy	Numer opracowania	Rewizja	Numer rysunku
40/2012	3 2 3 3 2 0 5 0	-	WM - 5



ERROR: syntaxerror  
OFFENDING COMMAND: --nostringval--

STACK:

/Title  
( )  
/Subject  
(D:20121019083915+02'00')  
/ModDate  
( )  
/Keywords  
(PDFCreator Version 0.9.5)  
/Creator  
(D:20121019083915+02'00')  
/CreationDate  
(Royalprojekt 1)  
/Author  
-mark-