PROFIL KANALIZACJI SANITARNEJ
odc. Si do S-6

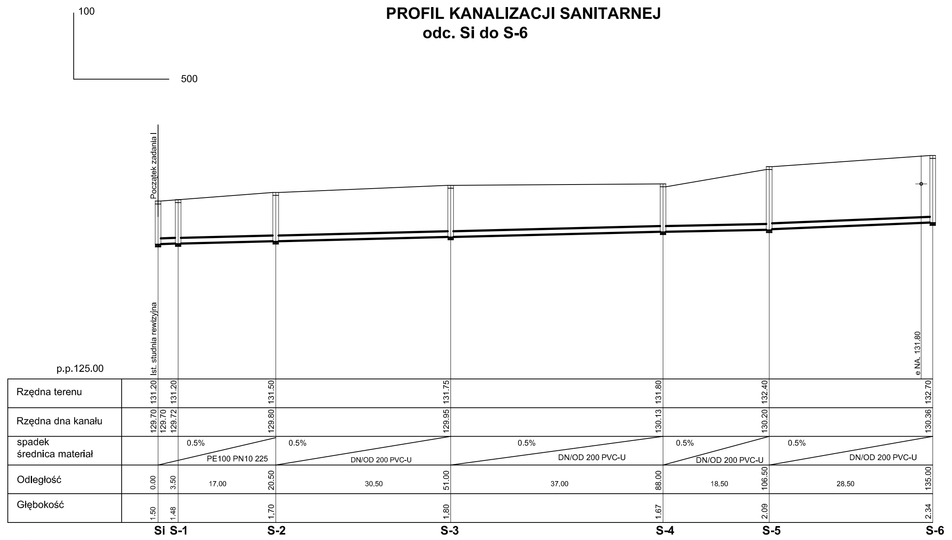

Uwaga:
1. Ze względu na brak danych posadowienia istniejącego uzbrojenia podziemnego, niektóre rzędne tego uzbrojenia przyjęto w projekcie na głębokościach wynikających z norm. Z uwagi na powyższe, przed przystąpieniem do wykonywania wykopów należy wykonać odkrywki istniejącego uzbrojenia podziemnego.
2. Nie wyklucza się w terenie urządzeń podziemnych, dla których brak było informacji branżowych i nie zostały odnalezione w terenie w trakcie inwentaryzacji geodezyjnej.

MIASTOPROJEKT	Pracownia Projektowa "MIASTOPROJEKT" 26-600 Radom ul. M.C. Skłodowskiej 18
PROJEKT	Projekt budowlany kanalizacji sanitarnej
ADRES	ul. Brońca - Przecinka
Rys. nr 2.1	Profil kanalizacji sanitarnej odc. Si do S-6 — Skala: 1:100/500
PROJEKTANT	Jerzy Kossowski upr. nr07/ıA-3/ 97/75/76 §13 ust.1 Lit. a i b
SPRAWDZAJĄCY	Adam Bielawski upr. nr BUA-III-8386/130/89

PROFIL KANALIZACJI SANITARNEJ
odc. S-14 do S-17

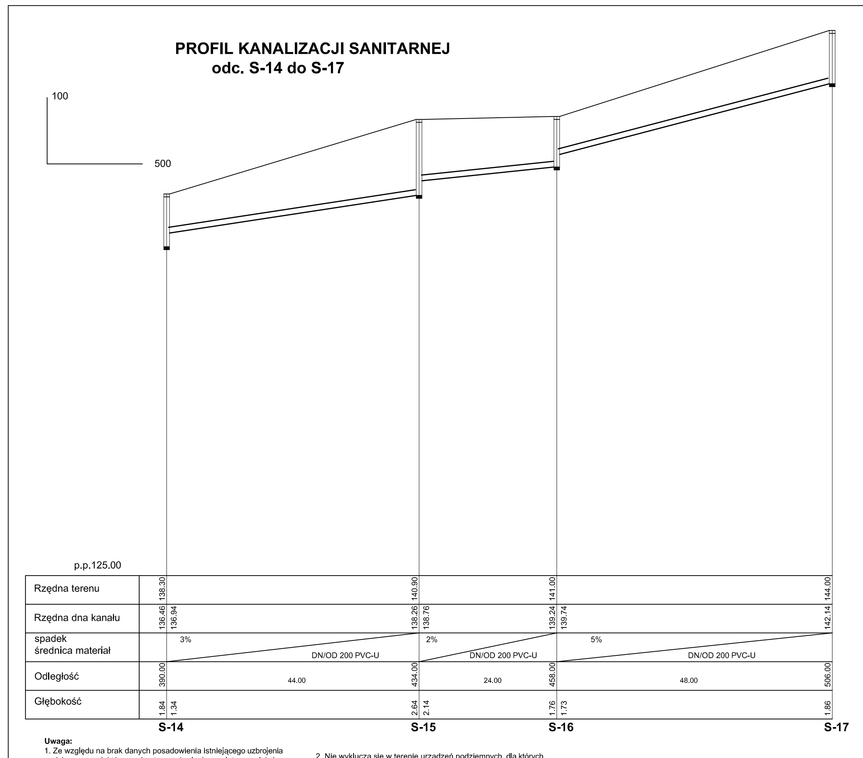

Uwaga:
1. Ze względu na brak danych posadowienia istniejącego uzbrojenia podziemnego, niektóre rzędne tego uzbrojenia przyjęto w projekcie na głębokościach wynikających z norm. Z uwagi na powyższe, przed przystąpieniem do wykonywania wykopów należy wykonać odkrywki istniejącego uzbrojenia podziemnego.
2. Nie wyklucza się w terenie urządzeń podziemnych, dla których brak było informacji branżowych i nie zostały odnalezione w terenie w trakcie inwentaryzacji geodezyjnej.

MIASTOPROJEKT	Pracownia Projektowa "MIASTOPROJEKT" 26-600 Radom ul. M.C. Skłodowskiej 18
PROJEKT	Projekt budowlany kanalizacji sanitarnej
ADRES	ul. Brońca - Przecinka
Rys. nr 2.4	Profil kanalizacji sanitarnej odc. S-14 do S-17 — Skala: 1:100/500
PROJEKTANT	Jerzy Kossowski upr. nr07/ıA-3/ 97/75/76 §13 ust.1 Lit. a i b
SPRAWDZAJĄCY	Adam Bielawski upr. nr BUA-III-8386/130/89

PROFIL KANALIZACJI SANITARNEJ
odc. S-29 do S-32

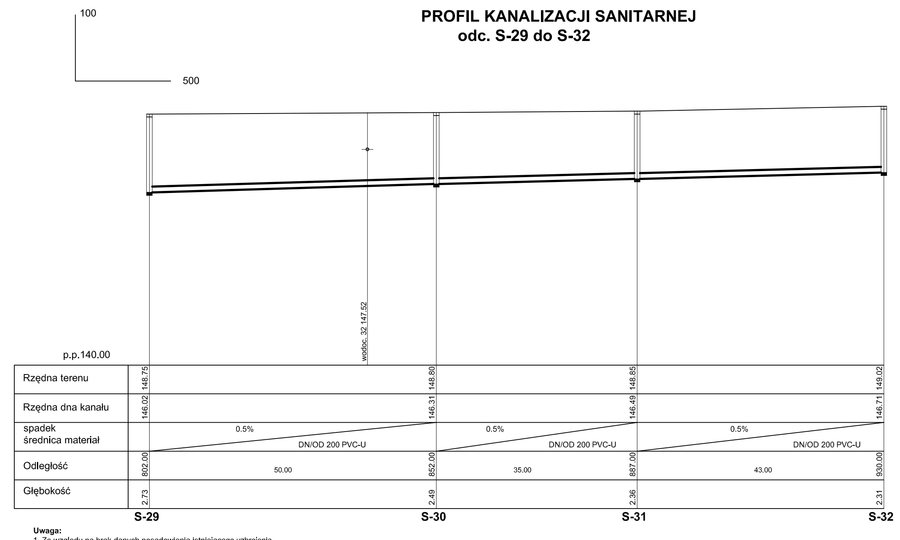

Uwaga:
1. Ze względu na brak danych posadowienia istniejącego uzbrojenia podziemnego, niektóre rzędne tego uzbrojenia przyjęto w projekcie na głębokościach wynikających z norm. Z uwagi na powyższe, przed przystąpieniem do wykonywania wykopów należy wykonać odkrywki istniejącego uzbrojenia podziemnego.
2. Nie wyklucza się w terenie urządzeń podziemnych, dla których brak było informacji branżowych i nie zostały odnalezione w terenie w trakcie inwentaryzacji geodezyjnej.

MIASTOPROJEKT	Pracownia Projektowa "MIASTOPROJEKT" 26-600 Radom ul. M.C. Skłodowskiej 18
PROJEKT	Projekt budowlany kanalizacji sanitarnej
ADRES	ul. Brońca - Przecinka
Rys. nr 2.7	Profil kanalizacji sanitarnej odc. S-29 do S-32 — Skala: 1:100/500
PROJEKTANT	Jerzy Kossowski upr. nr07/ıA-3/ 97/75/76 §13 ust.1 Lit. a i b
SPRAWDZAJĄCY	Adam Bielawski upr. nr BUA-III-8386/130/89

PROFIL KANALIZACJI SANITARNEJ
odc. S-6 do S-10

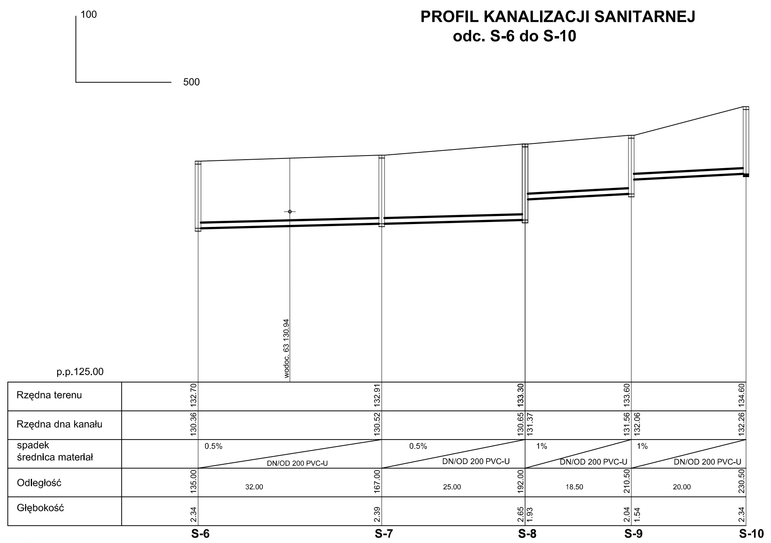

Uwaga:
1. Ze względu na brak danych posadowienia istniejącego uzbrojenia podziemnego, niektóre rzędne tego uzbrojenia przyjęto w projekcie na głębokościach wynikających z norm. Z uwagi na powyższe, przed przystąpieniem do wykonywania wykopów należy wykonać odkrywki istniejącego uzbrojenia podziemnego.
2. Nie wyklucza się w terenie urządzeń podziemnych, dla których brak było informacji branżowych i nie zostały odnalezione w terenie w trakcie inwentaryzacji geodezyjnej.

MIASTOPROJEKT	Pracownia Projektowa "MIASTOPROJEKT" 26-600 Radom ul. M.C. Skłodowskiej 18
PROJEKT	Projekt budowlany kanalizacji sanitarnej
ADRES	ul. Brońca - Przecinka
Rys. nr 2.2	Profil kanalizacji sanitarnej odc. S-5 do S-10 — Skala: 1:100/500
PROJEKTANT	Jerzy Kossowski upr. nr07/ıA-3/ 97/75/76 §13 ust.1 Lit. a i b
SPRAWDZAJĄCY	Adam Bielawski upr. nr BUA-III-8386/130/89

PROFIL KANALIZACJI SANITARNEJ
odc. S-17 do S-24

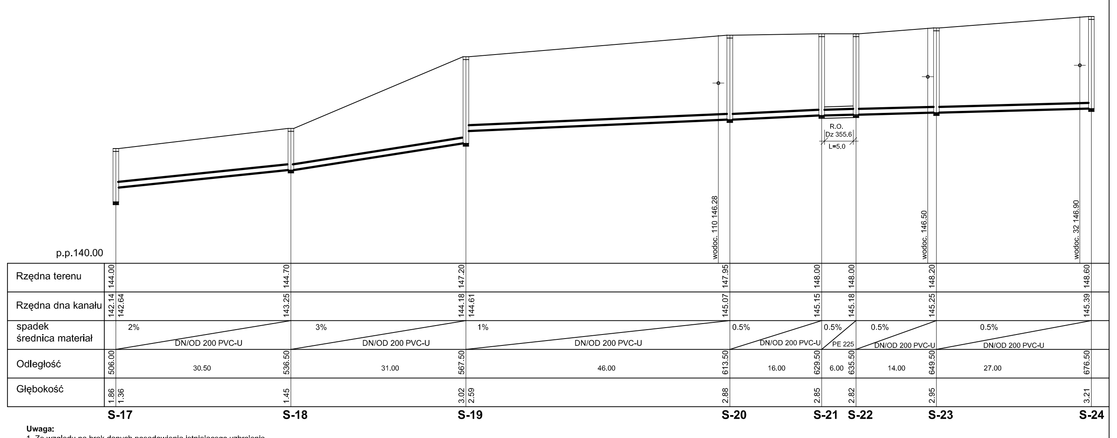

Uwaga:
1. Ze względu na brak danych posadowienia istniejącego uzbrojenia podziemnego, niektóre rzędne tego uzbrojenia przyjęto w projekcie na głębokościach wynikających z norm. Z uwagi na powyższe, przed przystąpieniem do wykonywania wykopów należy wykonać odkrywki istniejącego uzbrojenia podziemnego.
2. Nie wyklucza się w terenie urządzeń podziemnych, dla których brak było informacji branżowych i nie zostały odnalezione w terenie w trakcie inwentaryzacji geodezyjnej.

MIASTOPROJEKT	Pracownia Projektowa "MIASTOPROJEKT" 26-600 Radom ul. M.C. Skłodowskiej 18
PROJEKT	Projekt budowlany kanalizacji sanitarnej
ADRES	ul. Brońca - Przecinka
Rys. nr 2.5	Profil kanalizacji sanitarnej odc. S-17 do S-24 — Skala: 1:100/500
PROJEKTANT	Jerzy Kossowski upr. nr07/ıA-3/ 97/75/76 §13 ust.1 Lit. a i b
SPRAWDZAJĄCY	Adam Bielawski upr. nr BUA-III-8386/130/89

PROFIL KANALIZACJI SANITARNEJ
odc. S-32 do S-38

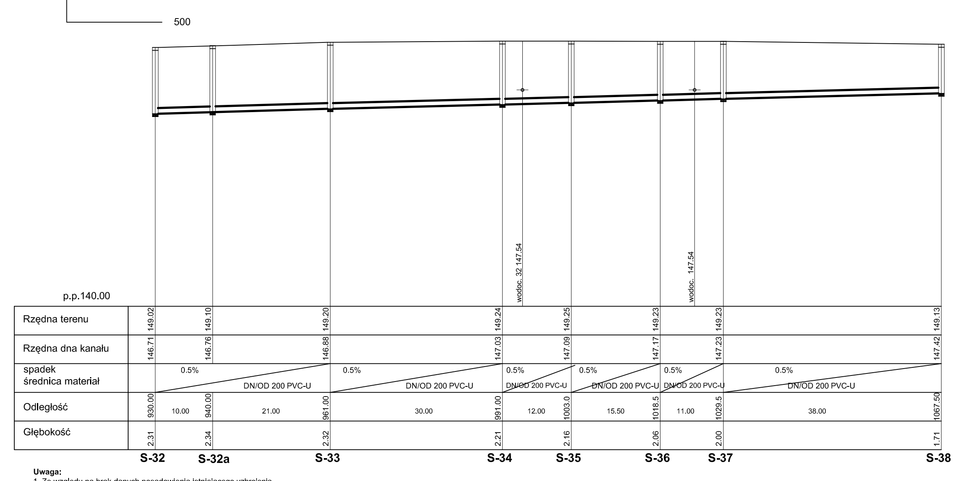

Uwaga:
1. Ze względu na brak danych posadowienia istniejącego uzbrojenia podziemnego, niektóre rzędne tego uzbrojenia przyjęto w projekcie na głębokościach wynikających z norm. Z uwagi na powyższe, przed przystąpieniem do wykonywania wykopów należy wykonać odkrywki istniejącego uzbrojenia podziemnego.
2. Nie wyklucza się w terenie urządzeń podziemnych, dla których brak było informacji branżowych i nie zostały odnalezione w terenie w trakcie inwentaryzacji geodezyjnej.

MIASTOPROJEKT	Pracownia Projektowa "MIASTOPROJEKT" 26-600 Radom ul. M.C. Skłodowskiej 18
PROJEKT	Projekt budowlany kanalizacji sanitarnej
ADRES	ul. Brońca - Przecinka
Rys. nr 2.8	Profil kanalizacji sanitarnej odc. S-32 do S-38 — Skala: 1:100/500
PROJEKTANT	Jerzy Kossowski upr. nr07/ıA-3/ 97/75/76 §13 ust.1 Lit. a i b
SPRAWDZAJĄCY	Adam Bielawski upr. nr BUA-III-8386/130/89

PROFIL KANALIZACJI SANITARNEJ
odc. S-10 do S-14

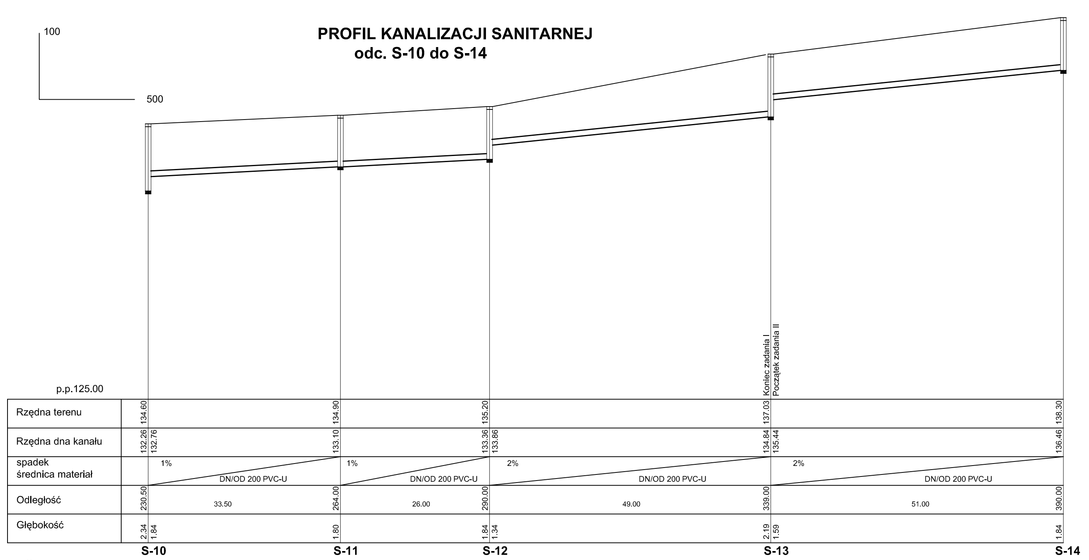

Uwaga:
1. Ze względu na brak danych posadowienia istniejącego uzbrojenia podziemnego, niektóre rzędne tego uzbrojenia przyjęto w projekcie na głębokościach wynikających z norm. Z uwagi na powyższe, przed przystąpieniem do wykonywania wykopów należy wykonać odkrywki istniejącego uzbrojenia podziemnego.
2. Nie wyklucza się w terenie urządzeń podziemnych, dla których brak było informacji branżowych i nie zostały odnalezione w terenie w trakcie inwentaryzacji geodezyjnej.

MIASTOPROJEKT	Pracownia Projektowa "MIASTOPROJEKT" 26-600 Radom ul. M.C. Skłodowskiej 18
PROJEKT	Projekt budowlany kanalizacji sanitarnej
ADRES	ul. Brońca - Przecinka
Rys. nr 2.3	Profil kanalizacji sanitarnej odc. S-10 do S-14 — Skala: 1:100/500
PROJEKTANT	Jerzy Kossowski upr. nr07/ıA-3/ 97/75/76 §13 ust.1 Lit. a i b
SPRAWDZAJĄCY	Adam Bielawski upr. nr BUA-III-8386/130/89

PROFIL KANALIZACJI SANITARNEJ
odc. S-24 do S-29

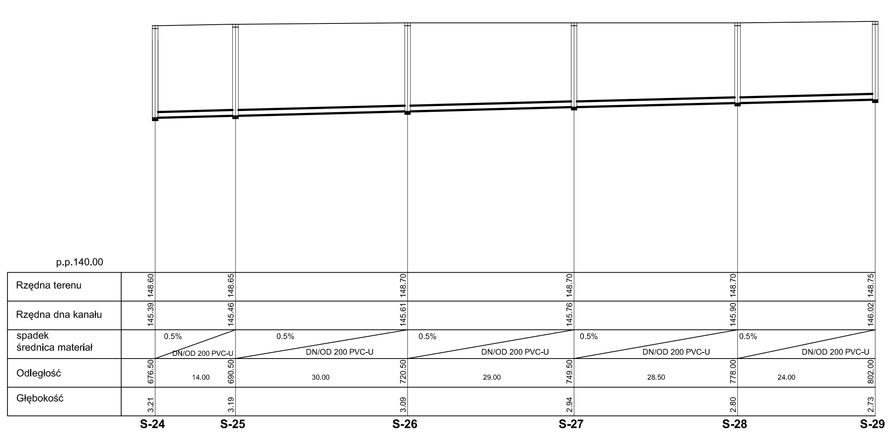

Uwaga:
1. Ze względu na brak danych posadowienia istniejącego uzbrojenia podziemnego, niektóre rzędne tego uzbrojenia przyjęto w projekcie na głębokościach wynikających z norm. Z uwagi na powyższe, przed przystąpieniem do wykonywania wykopów należy wykonać odkrywki istniejącego uzbrojenia podziemnego.
2. Nie wyklucza się w terenie urządzeń podziemnych, dla których brak było informacji branżowych i nie zostały odnalezione w terenie w trakcie inwentaryzacji geodezyjnej.

MIASTOPROJEKT	Pracownia Projektowa "MIASTOPROJEKT" 26-600 Radom ul. M.C. Skłodowskiej 18
PROJEKT	Projekt budowlany kanalizacji sanitarnej
ADRES	ul. Brońca - Przecinka
Rys. nr 2.6	Profil kanalizacji sanitarnej odc. S-24 do S-29 — Skala: 1:100/500
PROJEKTANT	Jerzy Kossowski upr. nr07/ıA-3/ 97/75/76 §13 ust.1 Lit. a i b
SPRAWDZAJĄCY	Adam Bielawski upr. nr BUA-III-8386/130/89