Projekt zagospodarowania terenu
-budowa sieci kanalizacji sanitarnej z przyłączami
w m. Brzóza gm. Głowaczów
skala 1:1000 arkusz nr 2

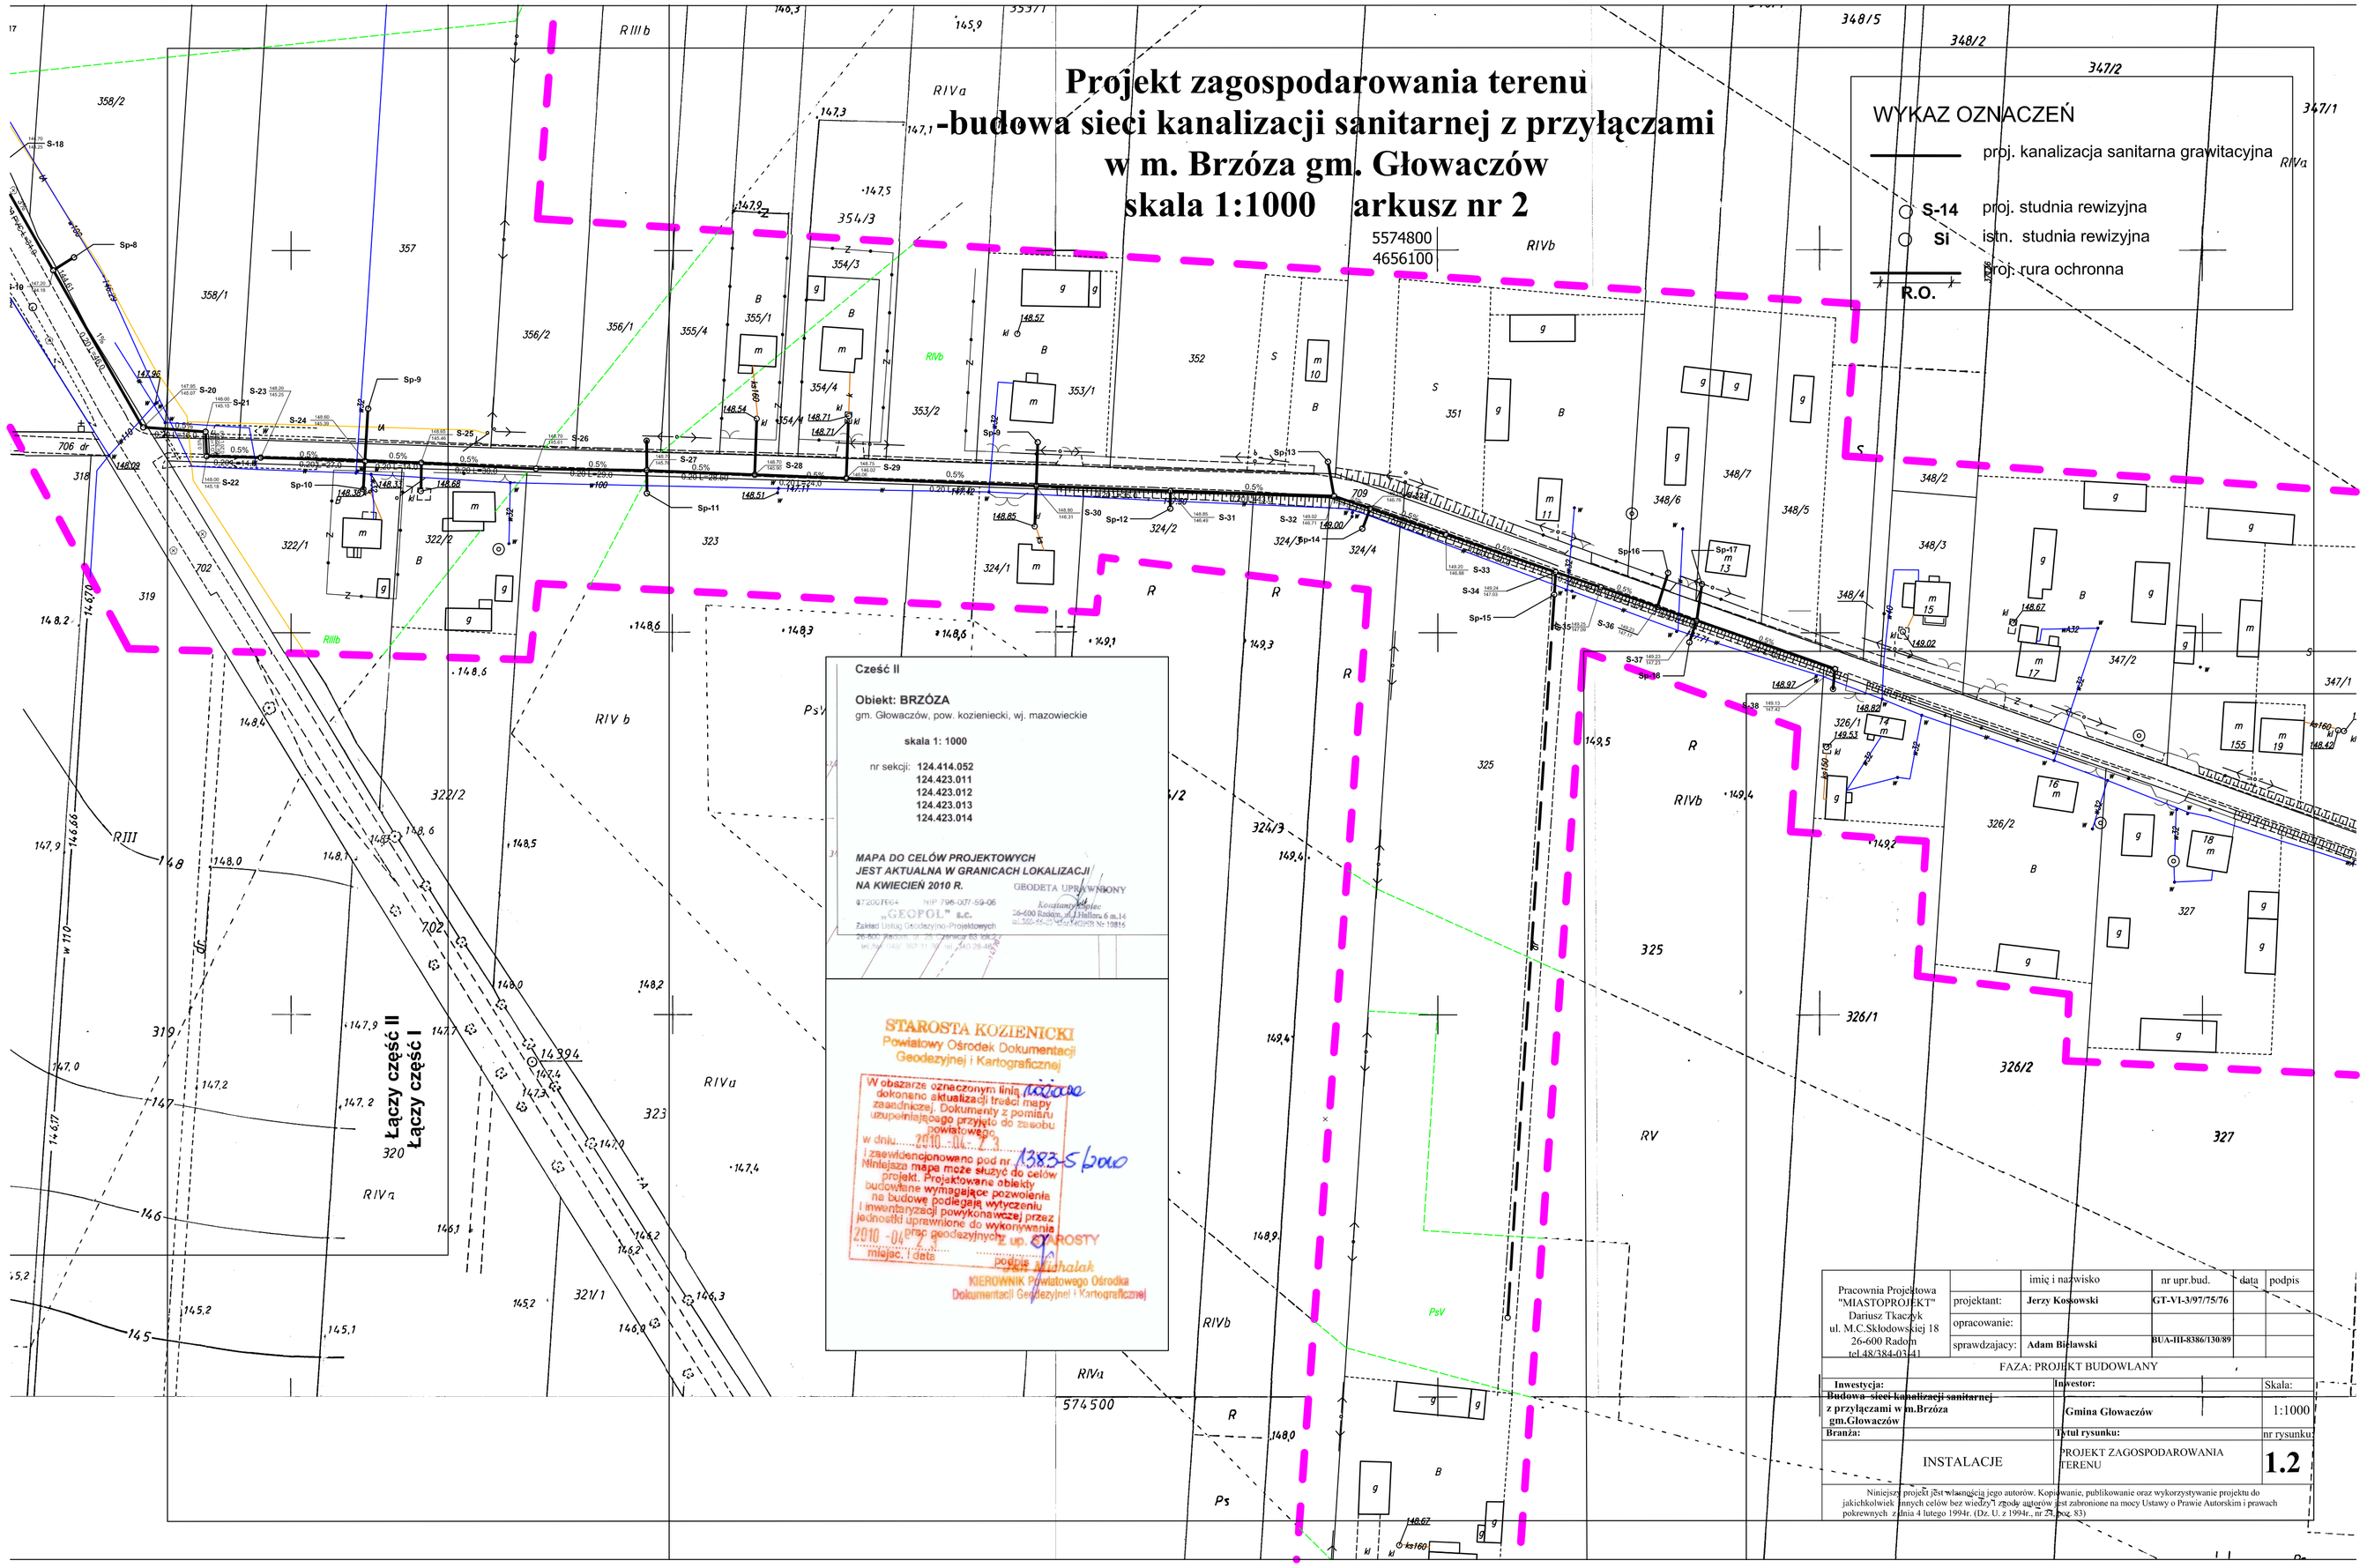

WYKAZ OZNACZEŃ

———	proj. kanalizacja sanitarna grawitacyjna
S-14	proj. studnia rewizyjna
Si	istn. studnia rewizyjna
R.O.	proj. rura ochronna

Pracownia Projektowa "MIASTOPROJEKT" Dariusz Tkaczyk ul. M.C.Skłodowskiej 18 26-600 Radom tel.48/384-03-41		imię i nazwisko	nr upr.bud.	data	podpis
	projektant:	Jerzy Kossowski	GT-VI-3/97/75/76		
	opracowanie:				
	sprawdzajacy:	Adam Bielawski	BUA-III-8386/130/89		

FAZA: PROJEKT BUDOWLANY

Inwestycja:	Inwestor:	Skala:
Budowa sieci kanalizacji sanitarnej z przyłączami w m.Brzóza gm.Głowaczów	Gmina Głowaczów	1:1000
Branża:	**Tytuł rysunku:**	**nr rysunku:**
INSTALACJE	PROJEKT ZAGOSPODAROWANIA TERENU	**1.2**

Niniejszy projekt jest własnością jego autorów. Kopiowanie, publikowanie oraz wykorzystywanie projektu do jakichkolwiek innych celów bez wiedzy i zgody autorów jest zabronione na mocy Ustawy o Prawie Autorskim i prawach pokrewnych z dnia 4 lutego 1994r. (Dz. U. z 1994r., nr 24, poz. 83)