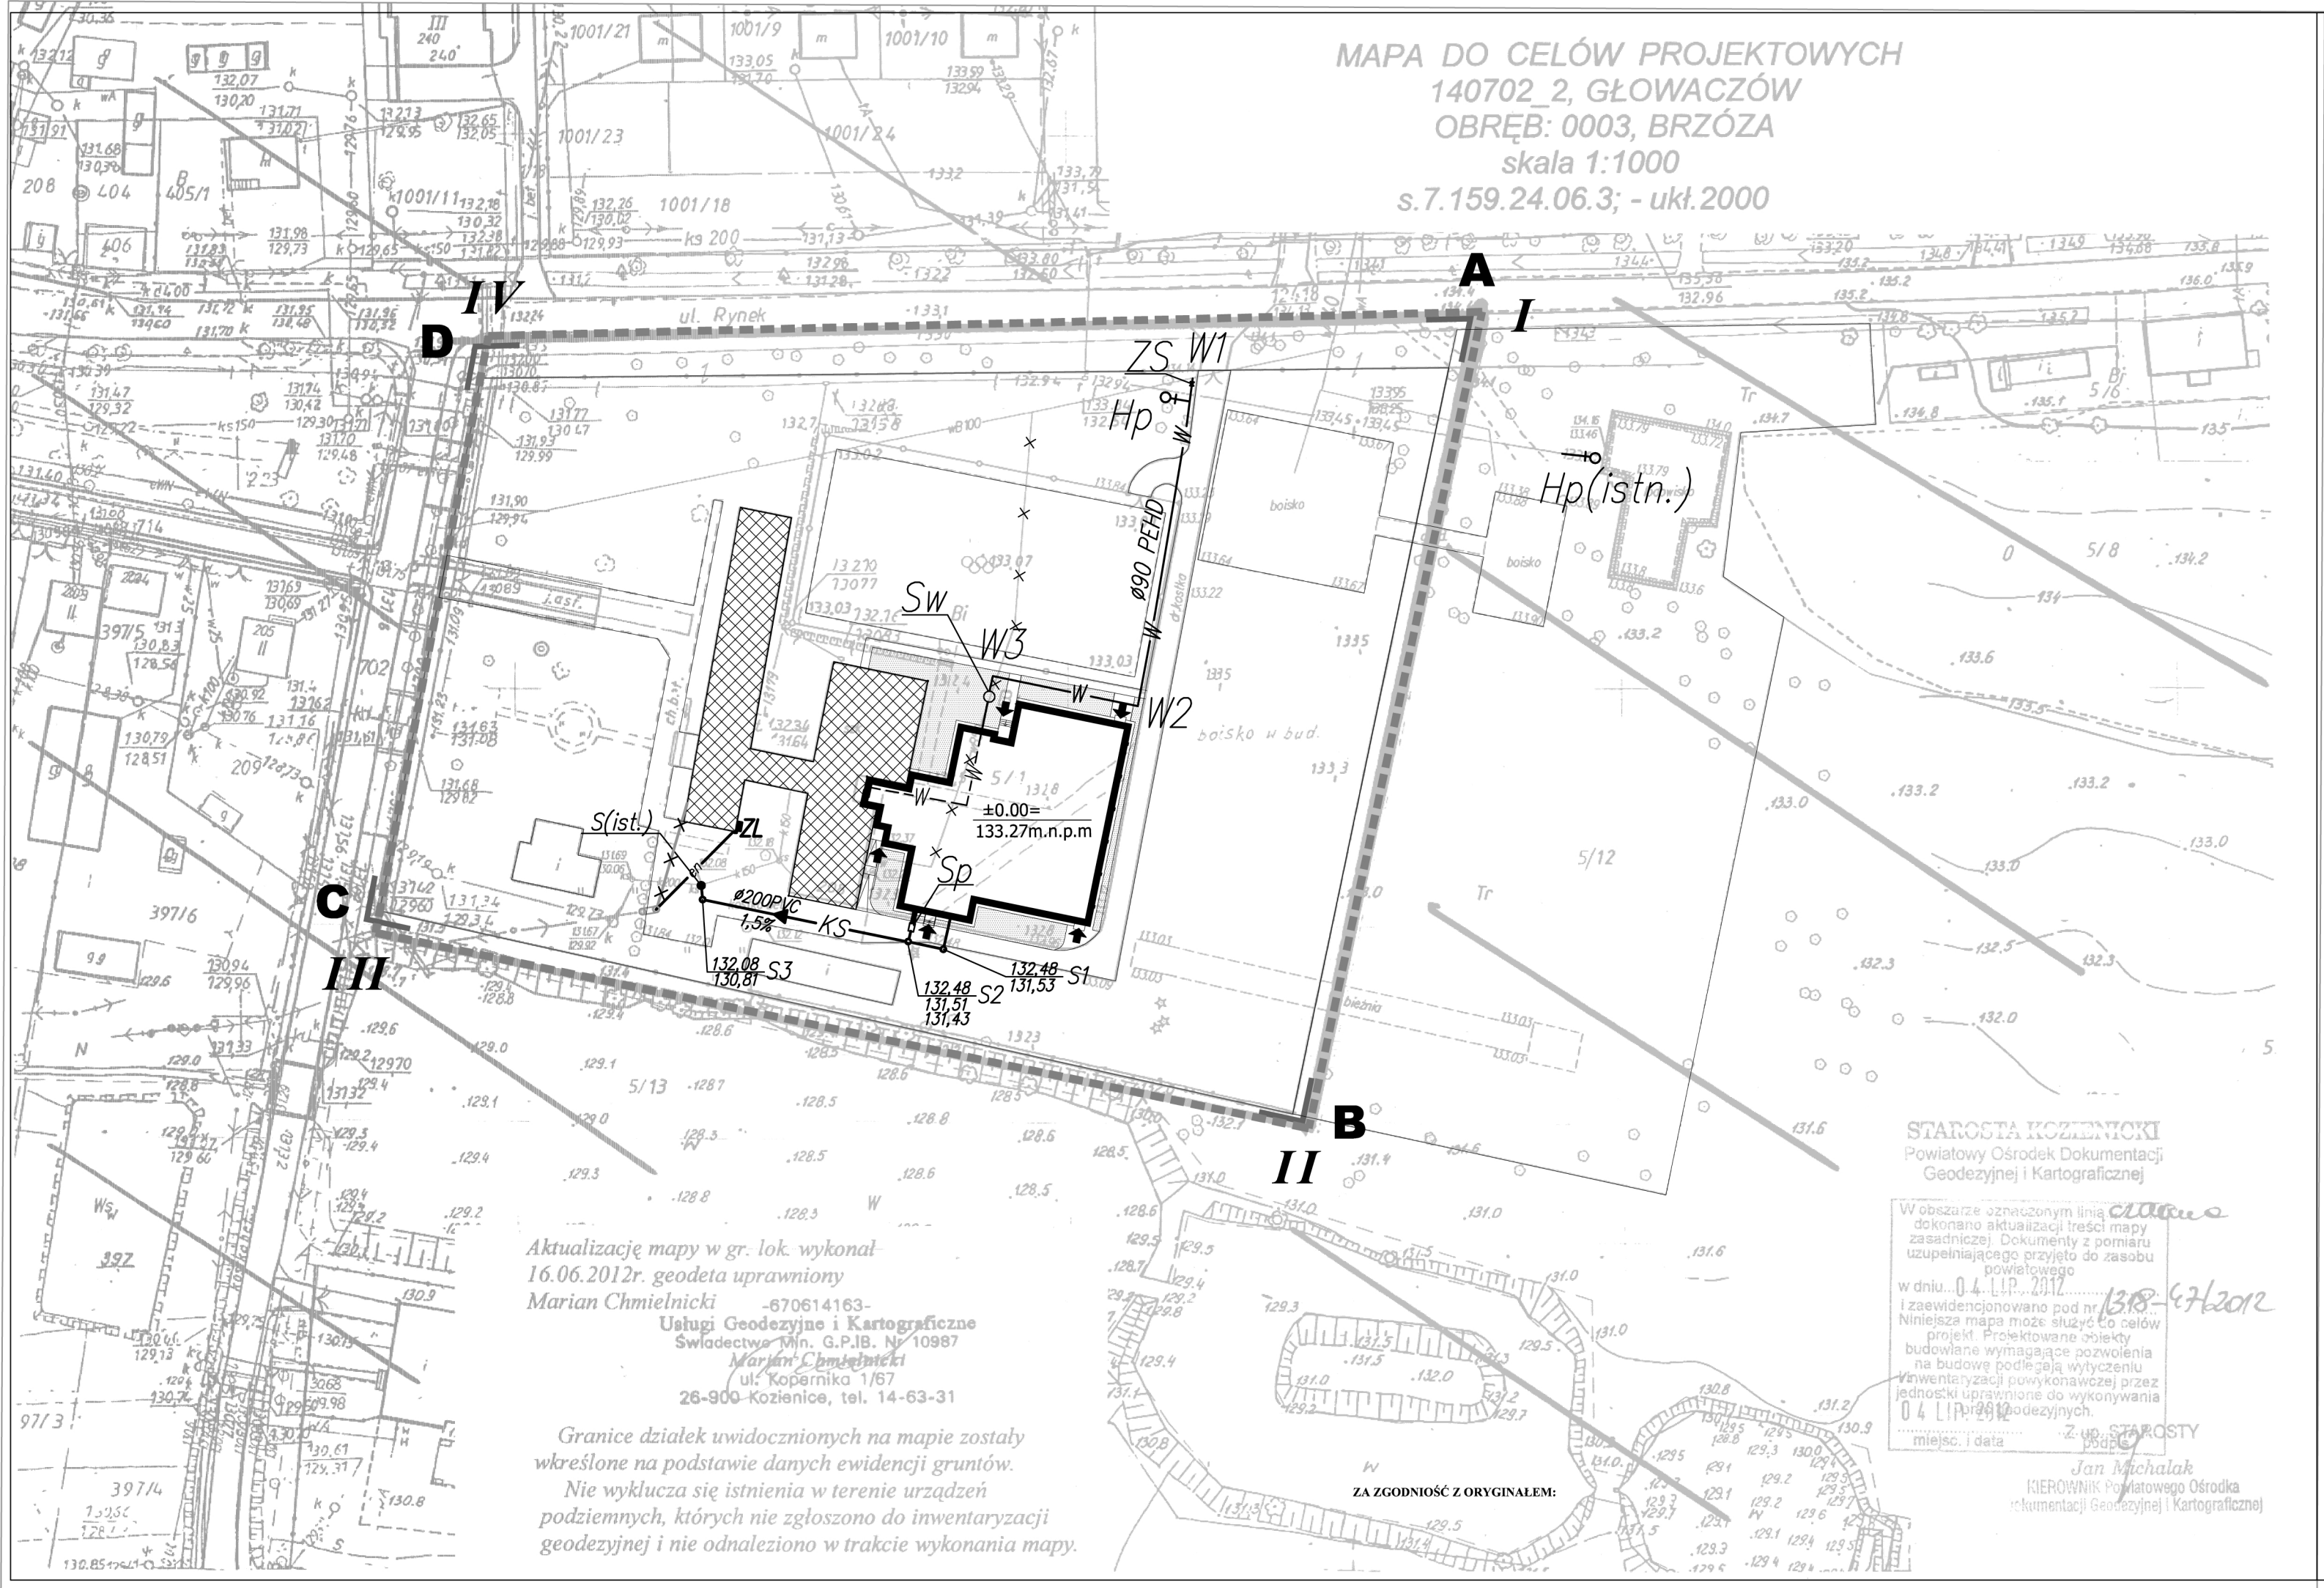

PLANSZA ZBIORCZA UZBROJENIA TERENU
SIECI SANITARNE - SKALA 1:1000

SALA GIMNASTYCZNA ZE STOŁÓWKĄ przy ZESPOLE SZKÓŁ OGÓLNOKSZTAŁCĄCYCH w BRZÓZIE 26-903, nr ew. dz. 5/1

LEGENDA

A-D-A	GRANICE AKTUALNOŚCI MAPY
I-VI-I	GRANICE WŁASNOŚCI
	GRANICE DZIAŁEK
	BUD. PROJEKTOWANY
	BUD. ISTNIEJĄCE
	WEJŚCIA
	DROGI
	CHODNIKI
	ISTNIEJĄCY SŁUP ROZKRACZNY NR 13/2
	ISTNIEJĄCE PRZYŁĄCZE ENERGETYCZNE NAPOWIETRZNE DO DEMONTAŻU
en	PROJEKTOWANE PRZYŁĄCZE ENERGETYCZNE NAPOWIETRZNE
W	PROJEKTOWANE PRZYŁĄCZE WODOCIĄGOWE
W	INSTALACJA WODOCIĄGOWA ZASILAJĄCA ISTNIEJĄCY BUDYNEK
W 50	PRZYŁĄCZE WODOCIĄGOWE DO LIKWIDACJI
KS	PROJEKTOWANA KANALIZACJA SANITARNA
Sp	SEPARATOR TŁUSZCZÓW I SKROBII
Sw	STUDZIENKA WODOMIERZOWA
ZS	ZASUWA WODOCIĄGOWA
Hp	PROJEKTOWANY HYDRANT P.POŻ.
Hp(istn.)	ISTNIEJĄCY HYDRANT P.POŻ.
S(istn.)	ISTNIEJĄCA STUDZIENKA KANALIZACJI SANITARNEJ

UZGODNIENIA BRANŻOWE

BRANŻA	NAZWISKO	PODPIS
ARCHITEKT	mgr inż. Mariusz Rodak	
KONSTRUKCYJNA	mgr inż. Anna Wieteska	
INSTALACJE ELEKTRYCZNE	mgr inż. Mariusz Jażdżyk	

Nazwa i adres obiektu

SALA GIMNASTYCZNA ZE STOŁÓWKĄ
PRZY ZESPOLE SZKÓŁ OGÓLNOKSZTAŁCĄCYCH
w BRZÓZIE dz. nr 5/1, ul. Aleja Lipowa 4

Inwestor

GMINA GŁOWACZÓW
ul. Rynek 35
26-903, Głowaczów

Projekt architektoniczny

RODAK & JAŻDŻYK
pracownia projektowa

ROYAL PROJEKT A.U.H.
ul. Szwarlikowska 17
26-600 RADOM
tel. 48 363 71 31
fax. 48 363 10 80
kom 601 315 174
601 315 156
info@royalprojekt.pl

Tytuł rysunku

SYTUACJA

Etap inwestycji

PROJEKT BUDOWLANY WYKONAWCZY

Branża	Data	Skala
SANITARNA	10.2012	1:1000

		Podpis
Projektant	mgr inż. Teresa Świątkowska nr upr. UAN-II-K-8386/142/81	
Sprawdzający	inż. Anna Sałacińska nr upr. MAZ/0203/PWOS/06	
Opracowujący	mgr inż. Małgorzata Morawska	
Kierownik pracowni	inż. Alojzy Jażdżyk	

Rewizja	Numer umowy	Numer opracownia	Nr rys.
-	40 / 2012	3 2 3 3 0 5 0	WM-1